


SOPHIE JEZEQUEL EN PIRE


Régisseuse lumière et son : Angélique Bourcet
Tel : 06.63.44.29.80
angelique.bourcet@gmail.com


Plan de Feu
ARTHEMUSE
24/09/2011

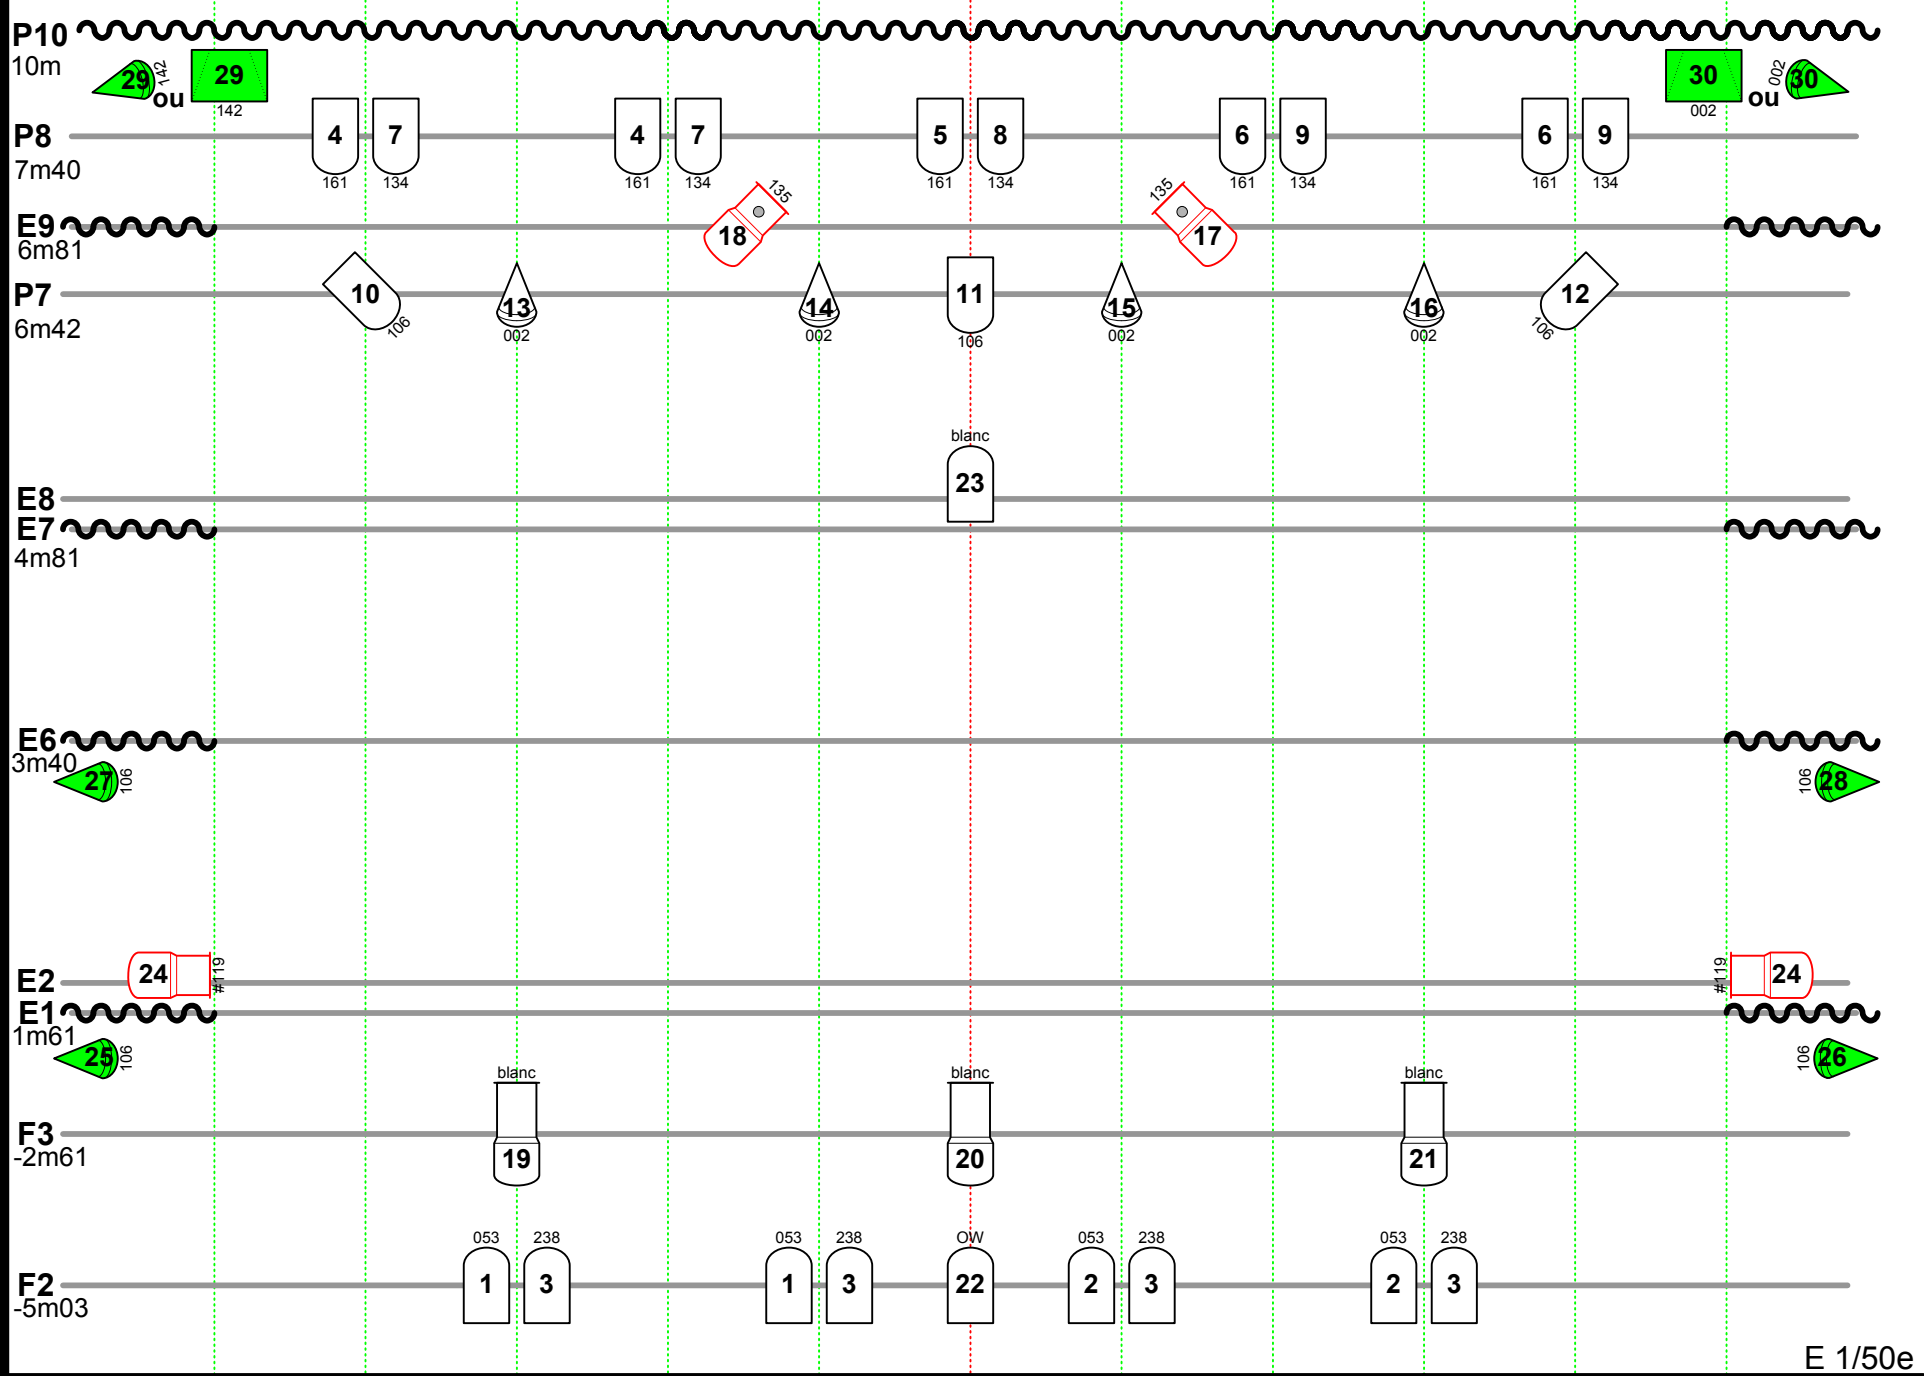



E 1/50e

Nomenclature

 PC 1kW ADB C101 (x23)

 PAR 64 CP62 (x10 dont 6 au sol)

 Découpe DVW105 (x4)
Gobo sur circuit: 17 et 18

 Découpe DW105 (x4)

 Horiziode (x2 au sol)